

GWH 010

## GEWERBERAUM 10

Gewerbefläche: 90.43 m<sup>2</sup>


Referenz-Nummer: 2023.010

Adresse:

Weihermattstrasse 78

5000 Aarau

GR EG

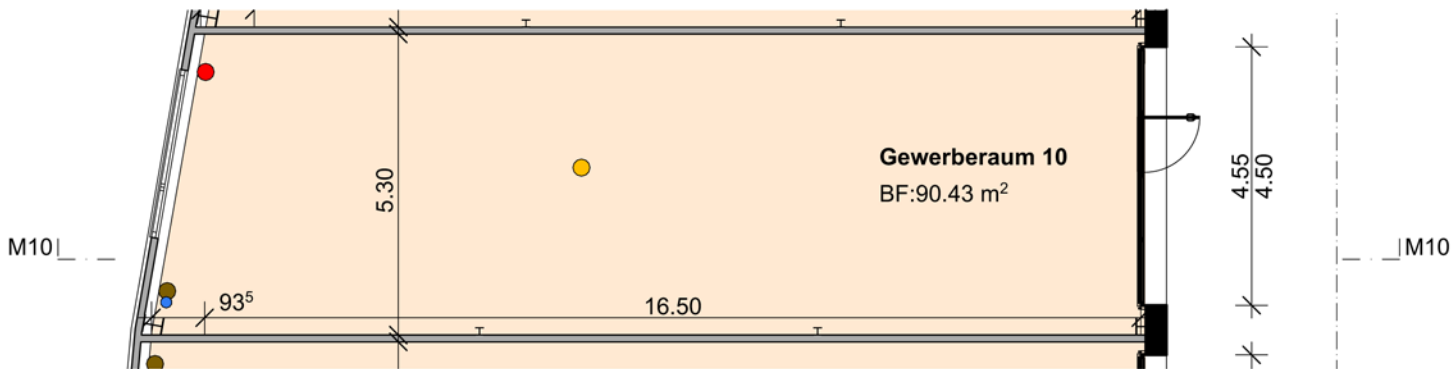

- Elektrosammelverteiler
- Abwasseranschluss
- Heizungsverteilung
- Kaltwasseranschluss

Schnitt

